


- 1 Kattopelti, räystäät ja syöksytorvet yms pelliosat musta RAL 9004
- 2 Seinäpelti sininen RAL 5010 Kentin sininen
- 3 Julkisivujaot ja nosto-ovet alumiiniharmaa RAL 9007
- 4 Ikkunoiden ja ovien metallikarnitit ja puitteet vaaleanvihreät, RAL 6011
- 5 Sokkeli betonia, betoniharmaa
- 6 Julkisivulasi, savunharmaa

Hyväksytty 13.06.2017
 Lupatunnus 47-1357-17-A
 Helsinki - Rakennusvalvonta
 www.lupapiste.fi

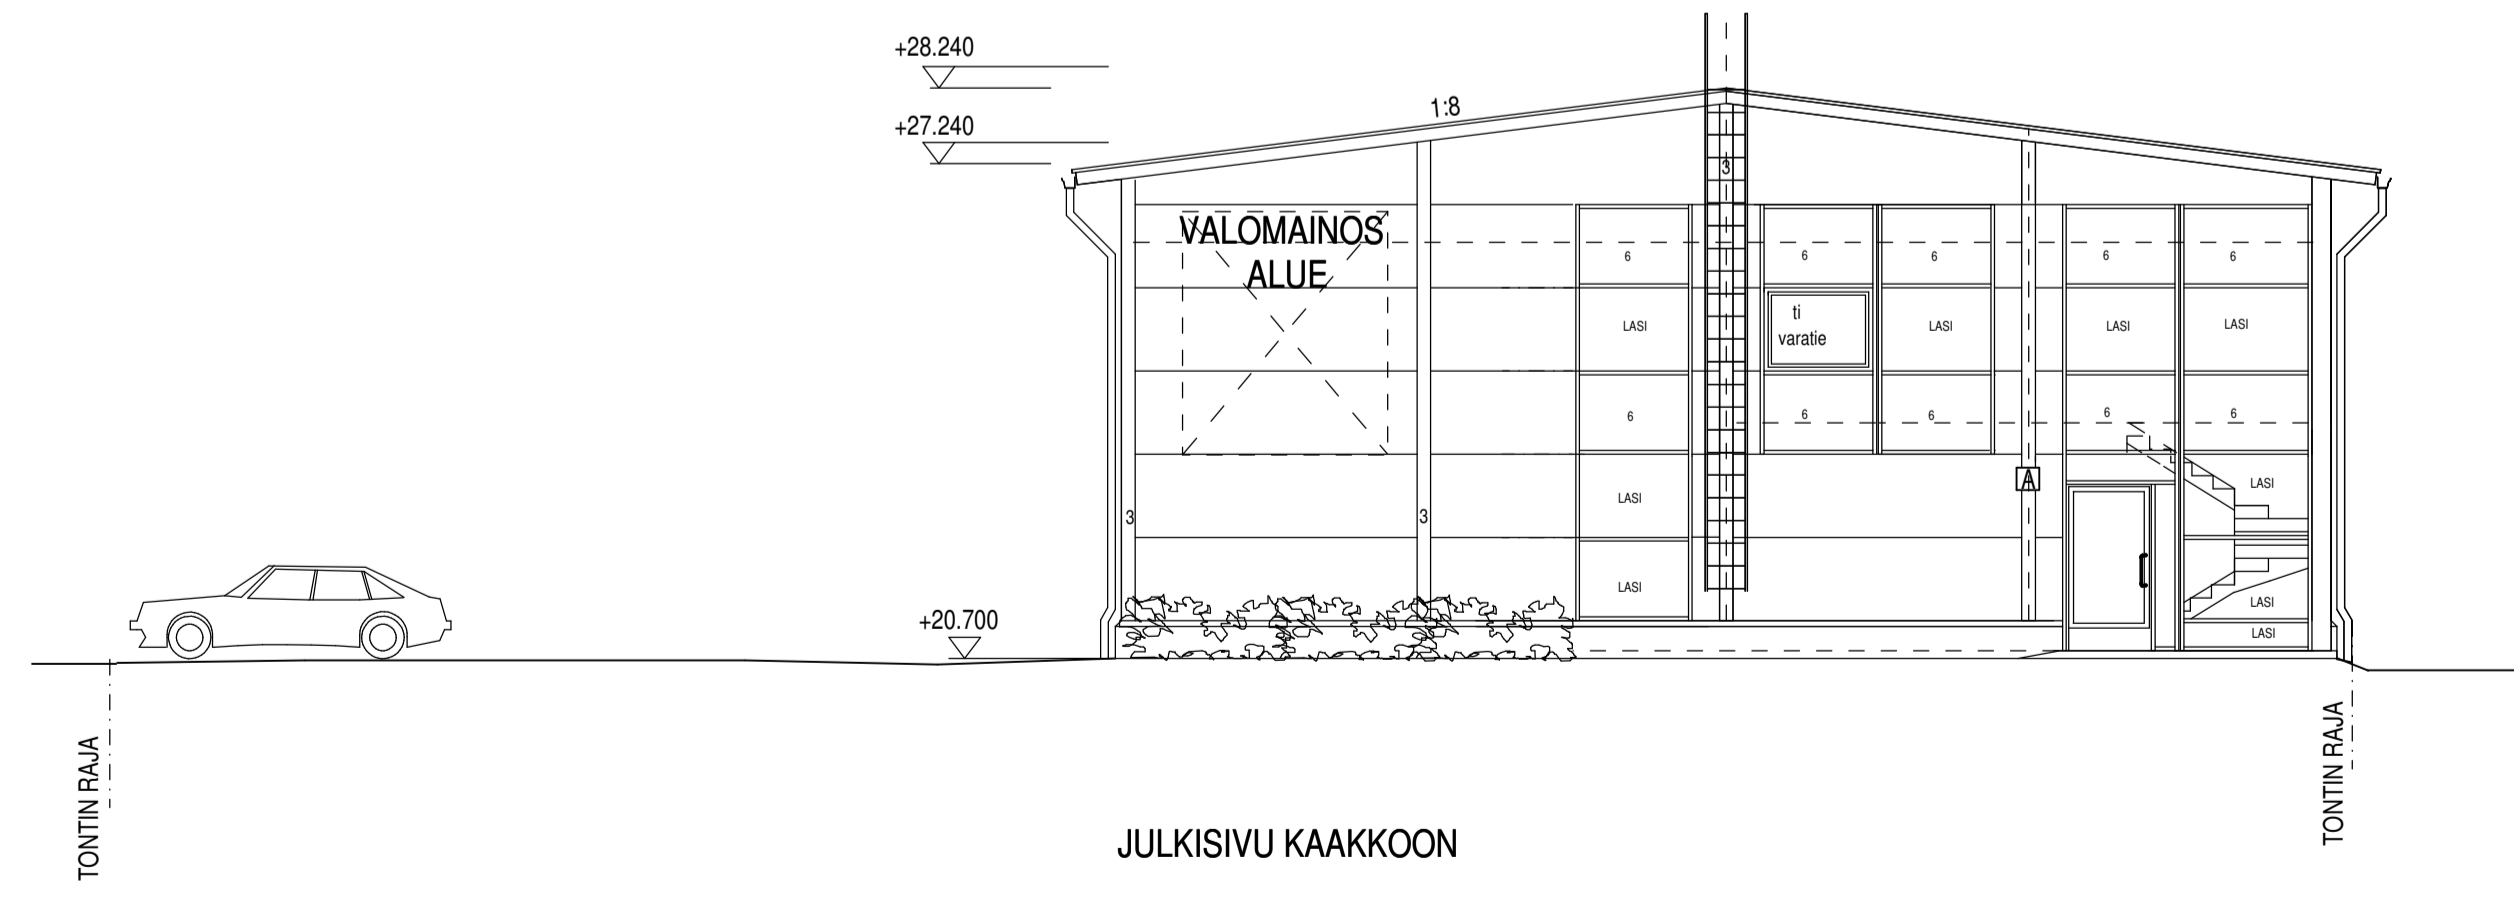

19.5.2017 LASISEINÄÄ MUUTETTU
 20.04.2017 TARKENNUKSIA
 KOROT TARKISTETTU

Kaupunki 47	Kunta/ala 47046	Tontin nro 20	Viranomaisen akselimerkkijä värin
Rakennuslupa nro UUDISRAKENNUS	Päätös nro PÄÄPIIRUSTUS	Julkis nro 3	
Rakennuskohteen nimi ja osoite KIINTEISTÖ OY KIVIKONLAITA 38 KIVIKONLAITA 38	Rakennuksen sisältö JULKISIVUT KOILLISEEN JA KAAKKOON	Mittakaava 1:100	
ARKKITEHTITOIMISTO EERO KOROSUO KY KIVENHAKKAAJANKILJUA 3 A 6 02650 ESPOO PUH. 044 5246 003 eero.korosuo@arkkitehtitoimistokorosuo.fi	Projekti 2016390	Piir. nro 103	Muutos
17.02.2017	ARKK	Tekijä EK	Tiedosto