


JULKISIVU LOUNAASEEN

VALOMAINOS

ALUEVARAUS VALOMAINOSTA VARTEN

- 1 Kattopelti, räystäät ja syöksytorvet yms pelliosat musta RAL 9004
- 2 Seinäpelti sininen RAL 5010 Kentin sininen
- 3 Julkisivujäsi ja nosto-ovet alumiiniharmaa RAL 9007
- 4 Ikkunoiden ja ovien metallikarmit ja putteet vaaleanvihreät, RAL 6011
- 5 Sokkeli betonia, betoninharmaa
- 6 Julkisivulasi, savurinharmaa

Hyväksytty 13.06.2017
Lupatunnus 47-1357-17-A
Helsinki - Rakennusvalvonta
www.lupapiste.fi

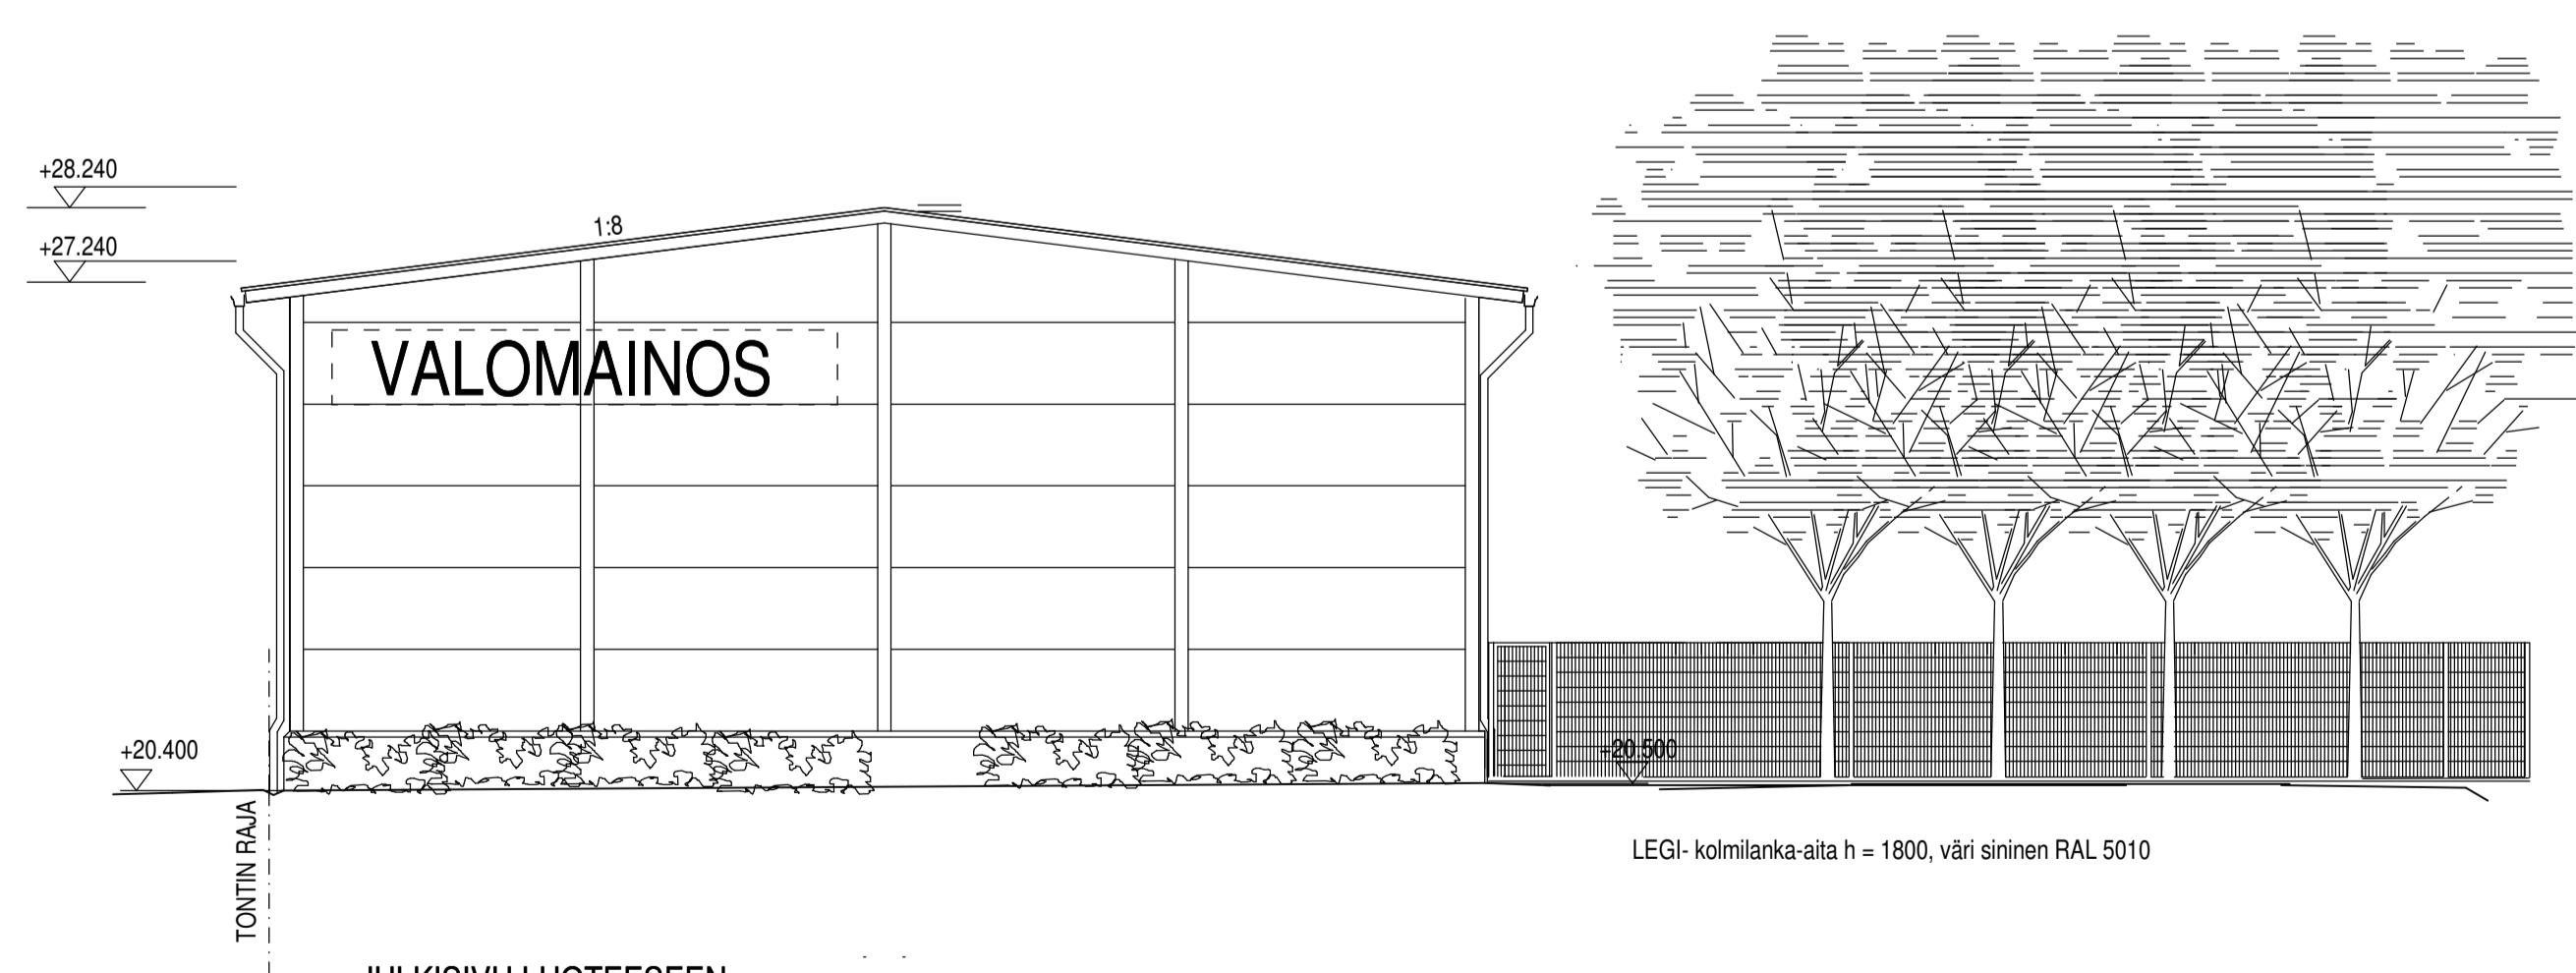

JULKISIVU LUOTEeseen

LEGI-kolmilanka-aita h = 1800, väri sininen RAL 5010

19.5.2017 LASISEINÄÄ MUUTETTU
20.04.2017 TARKENNUKSIA

KOROT TARKISTETTU

K.osa/osa	Korva/osa	Tuote/osa	Viranomaisen akselimerkintä ja verten
47	47046	20	
Rakennusluupahtaja	UUDISRAKENNUS	Projektin nimi ja osasto	PÄÄPIIRUSTUS
47	47046	20	4
Rakennusluupahtaja	KIINTEISTÖ OY KIVIKONLAITA 38	Rakennusluupahtaja	JULKISIVUT LOUNAASEEN JA LUOTEeseen
47	47046	20	1:100
ARKKITEHTITOIMISTO EERO KOROSUO KY	KIVENHAKKAJANKILJUA 3 A 6 02650 ESPOO	ARKKITEHTITOIMISTO EERO KOROSUO KY	
PUH. 044 5246 003	eero.korosuo@arkkitehtitoimistokorosuo.fi	17.02.2017	
ARKKITEHTITOIMISTO EERO KOROSUO KY	Projektin nimi ja osasto	Projektin nimi ja osasto	Muutos
ARKKITEHTITOIMISTO EERO KOROSUO KY	2016390	104	
EK	EK		