


LEIKKAUS A - A 1:100

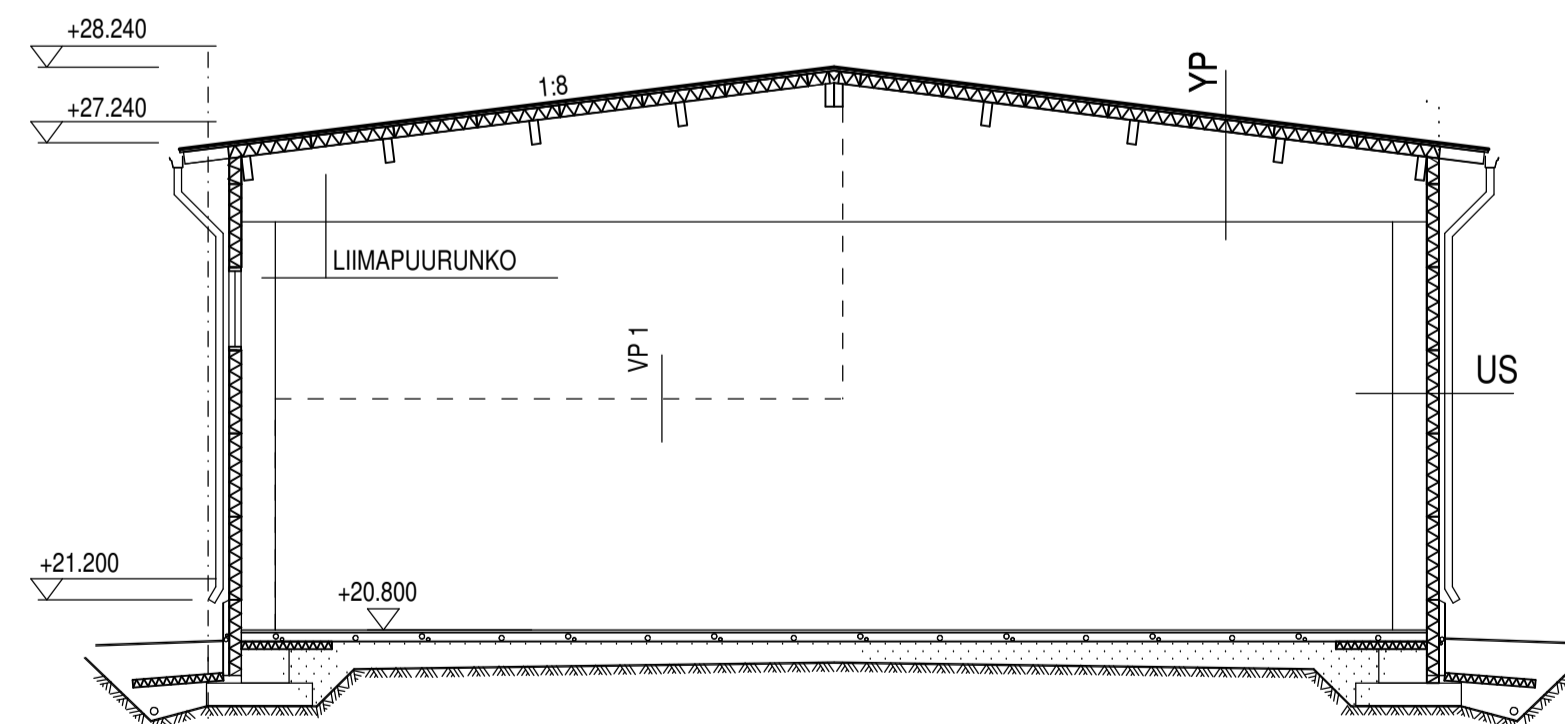

RAKENTEET

YP U=0.14

- polyuretaanielementti paks. 160/205
- puuorret k2000
- liimapuurunko k8000

US U=0.17

- polyuretaanielementti paks. 160 mm
- liimapuurunko k8000

AP U=0.24

- pintakäsittely
- teräsbetonilaatta 120 mm
- lämmöneriste reuna-alueilla 100 mm
- salaojasepeli 300 mm
- täyttömurske
- perusmaa

RAKENNUS LIITTYY KAUKOLÄMPÖÖN

VÄLIPOHJA VP 1

- Pintamateriaali
- lattialastulevy
- kipsilevy 2x13 mm
- puupalkit + mineraalivilla
- kipsilevyt 2 x 13 mm
- pintakäsittely

TONTIN ALA 1952 m²

RAKENNUSOIKEUS 976 m² ka

1.KERROS 903 m²

2. KERROS 63 m²

JÄTEKATOS 10 m²

RAKENNETAAN 976 m² ka

RAKENNUKSEN TILAVUUS 6300 m³

JOKAISISSA HALLISSA OMA IV-KONE LÄMMÖN TALTEENOTOLLA

YLÄIKKUNOIDEN KOKO 1100 x 1200 YHT 4 KPL PER HALLI (HALLIESSA 1-6)

RAKENNUKSEN PALOLUOKKA P 3

Hyväksytty 13.06.2017
Lupatunnus 47-1357-17-A
Helsinki - Rakennusvalvonta
www.lupapiste.fi

19.5.2017 LASISEINÄÄ MUUTETTU
20.04.2017 TARKENNUKSIJA

KOROT TARKISTETTU

K.osa/kk	47	Kortti/tila	47046	Toteutus	20	Viranomaisen akselimerkkien sijainti
Rakennuslupamäärä	UUDISRAKENNUS			Pääpiirustus	2	
Rakennuskohteen nimi ja osoite	KIINTEISTÖ OY KIVIKONLAITA 38 KIVIKONLAITA 38			Rakennuksen nimi	1 KERROS POHJA JA LEIKKAUS 2. KERROS	
ARKKITEHTITOIMISTO EERO KOROSUO KY KIVENHAKKAAJANKILJÄ 3 A 6 02650 ESPOO PUH. 044 5246 003 eero.korosuo@arkkitehtitoimistokorosuo.fi	17.02.2017			Projektin nimi	2016390	Muutos
				Tekijä	EK	102
				Tiedosto		